



浸透トレンチ接続断面図

E-M-I型B (H=1200) ・ E-600

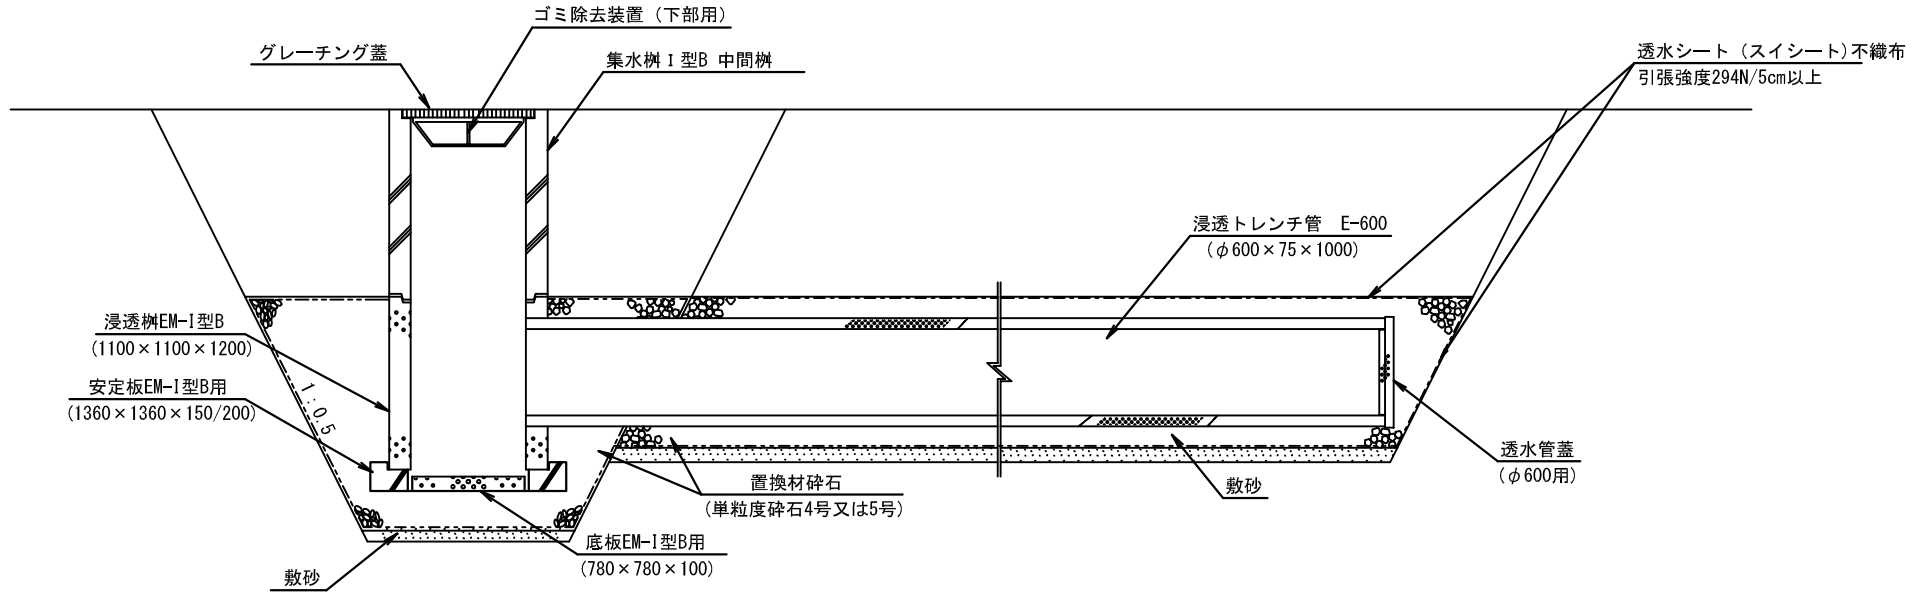

浸透トレンチ標準断面図

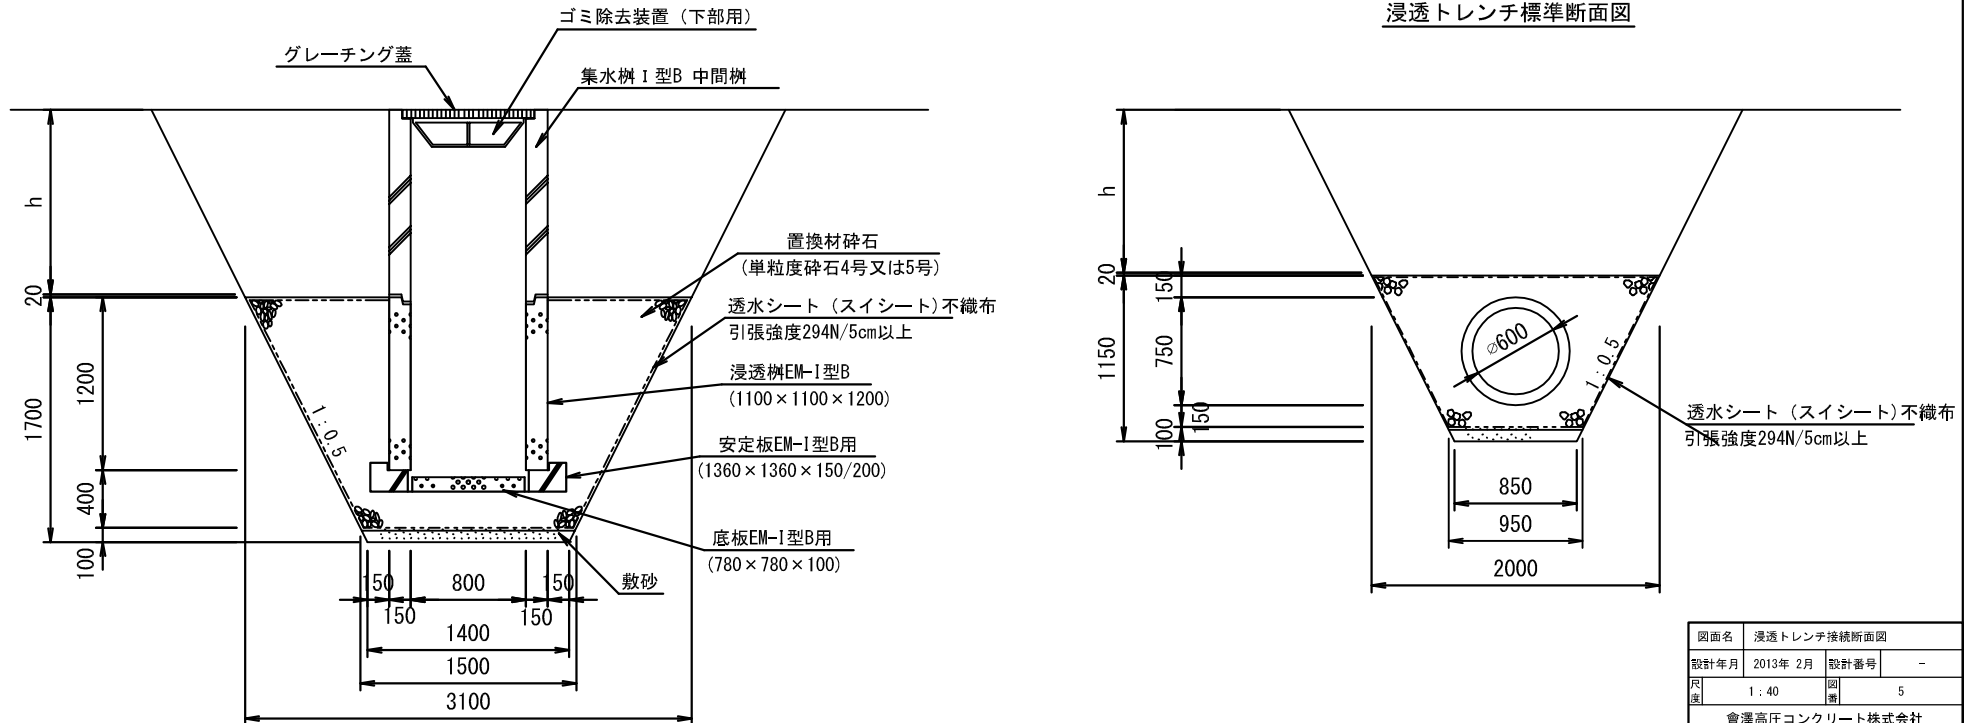

図面名	浸透トレンチ接続断面図		
設計年月	2013年 2月	設計番号	-
尺度	1 : 40	図番	5
會澤高圧コンクリート株式会社			