



浸透トレンチ接続断面図
EM-I型A (H=1000) ・ E-300

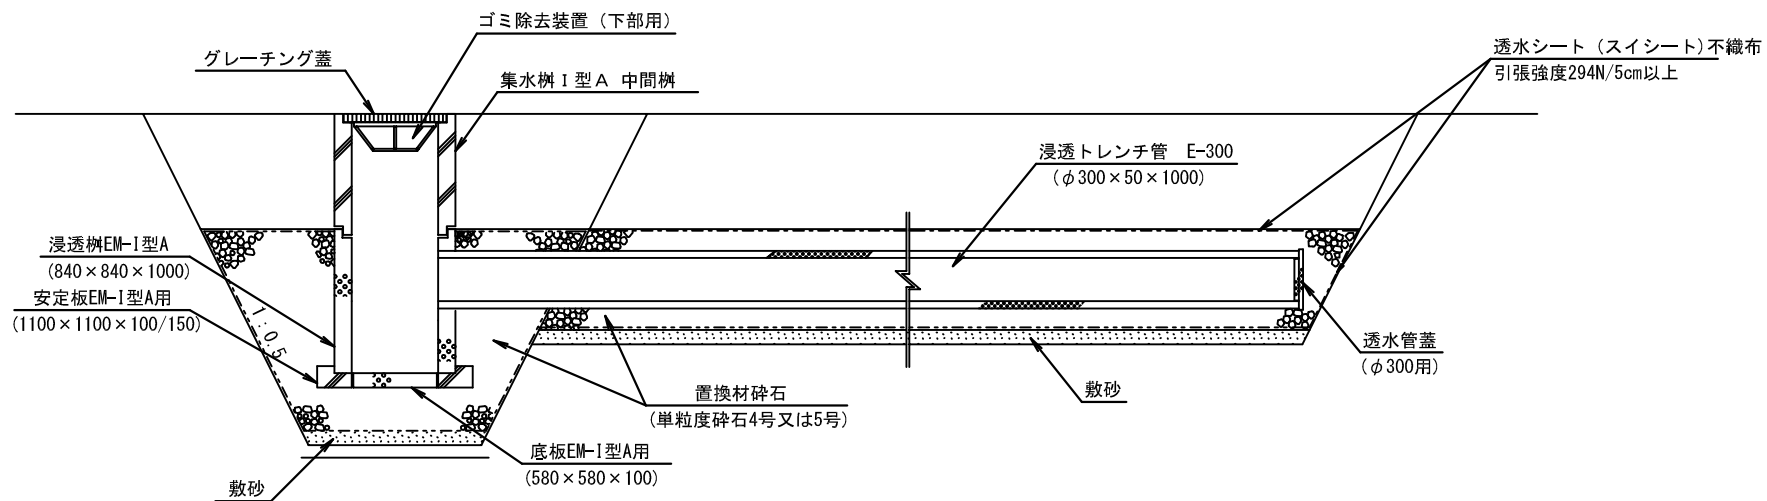

浸透トレンチ標準断面図

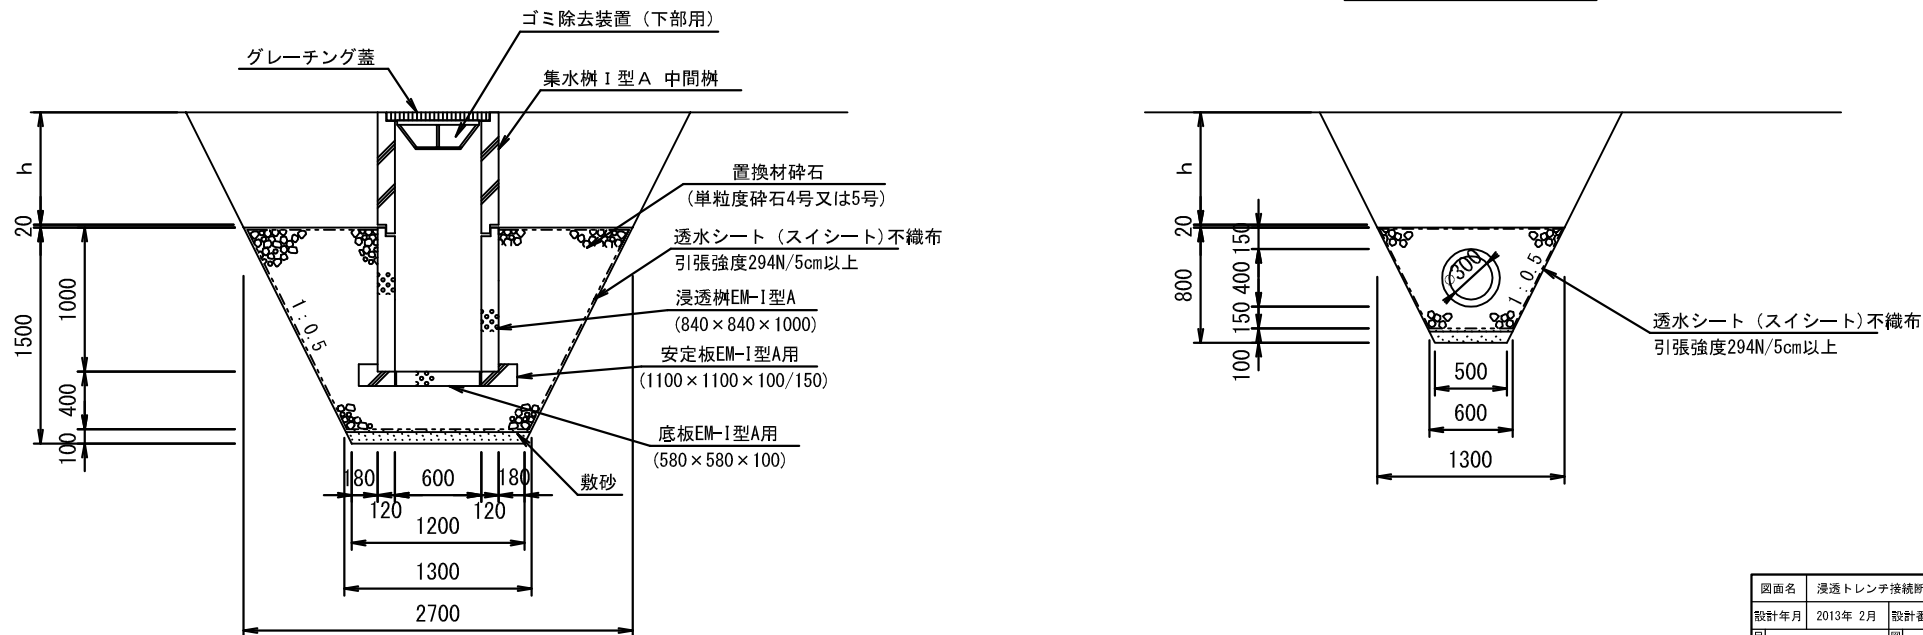

図面名	浸透トレンチ接続断面図		
設計年月	2013年 2月	設計番号	-
尺度	1:40	図番	2
會澤高圧コンクリート株式会社			