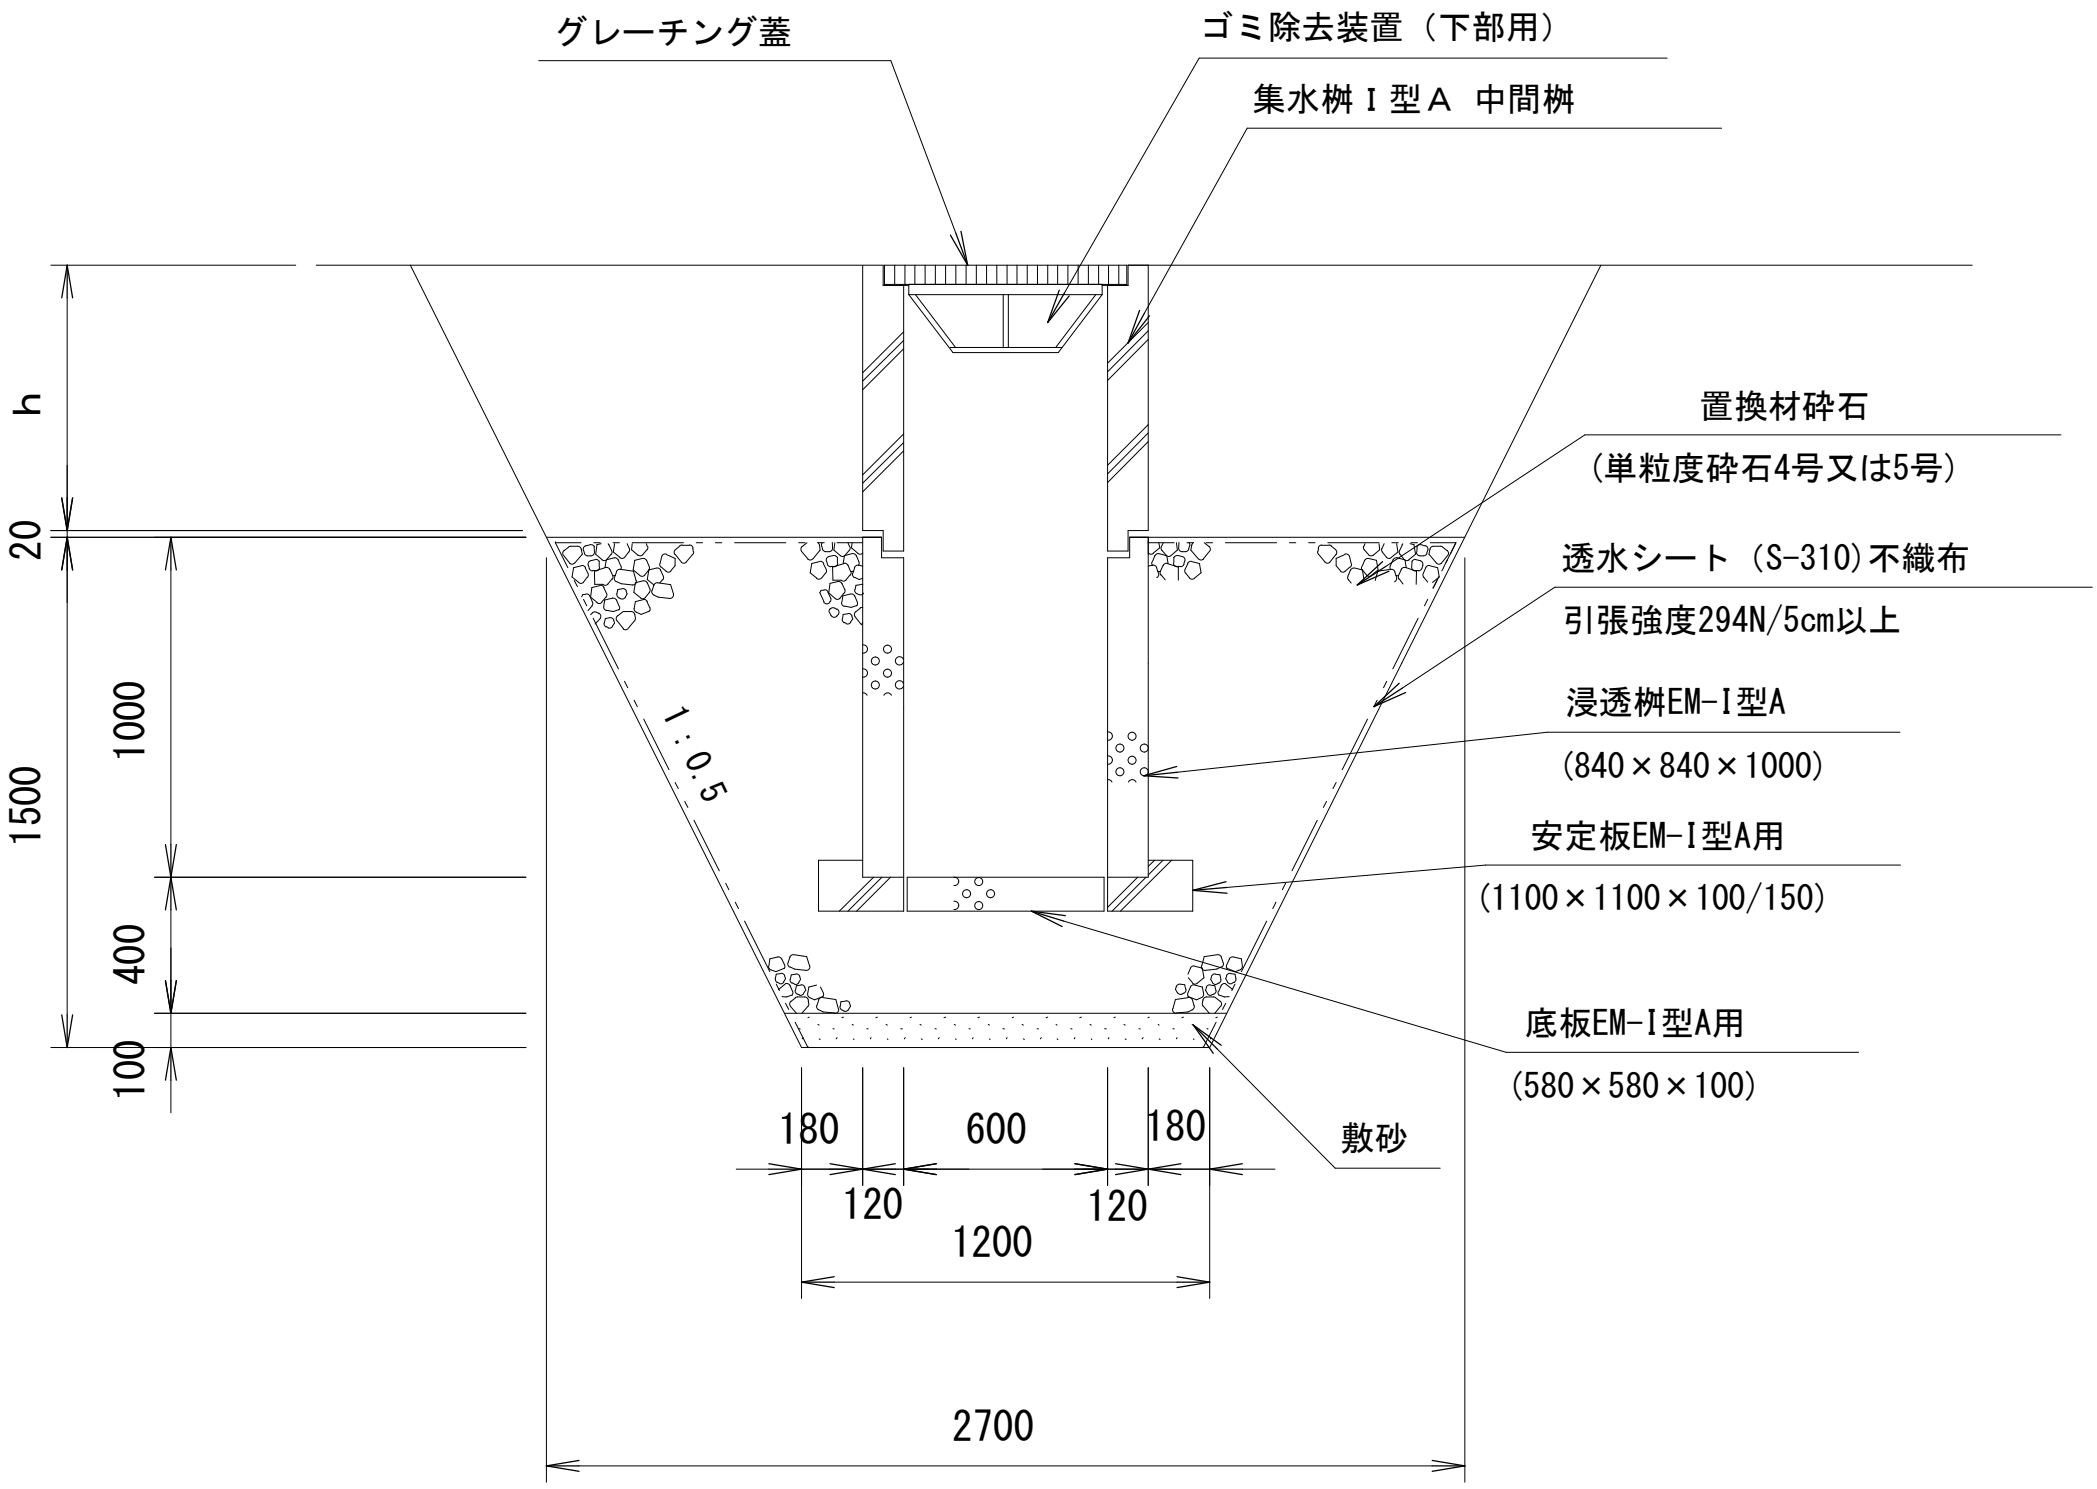
グレーチング蓋
ゴミ除去装置（下部用）
集水桝Ｉ型Ａ 中間桝
h
20
1500
1000
400
100
1:0.5
置換材砕石
（単粒度砕石4号又は5号）
透水シート（S-310)不織布
引張強度294N/5cm以上
浸透桝EM-I型A
(840×840×1000)
安定板EM-I型A用
(1100×1100×100/150)
底板EM-I型A用
(580×580×100)
敷砂
180
600
180
120
120
1200
2700