


浸透トレンチ接続断面図

E-M-I型B (H=1200) ・ E-450

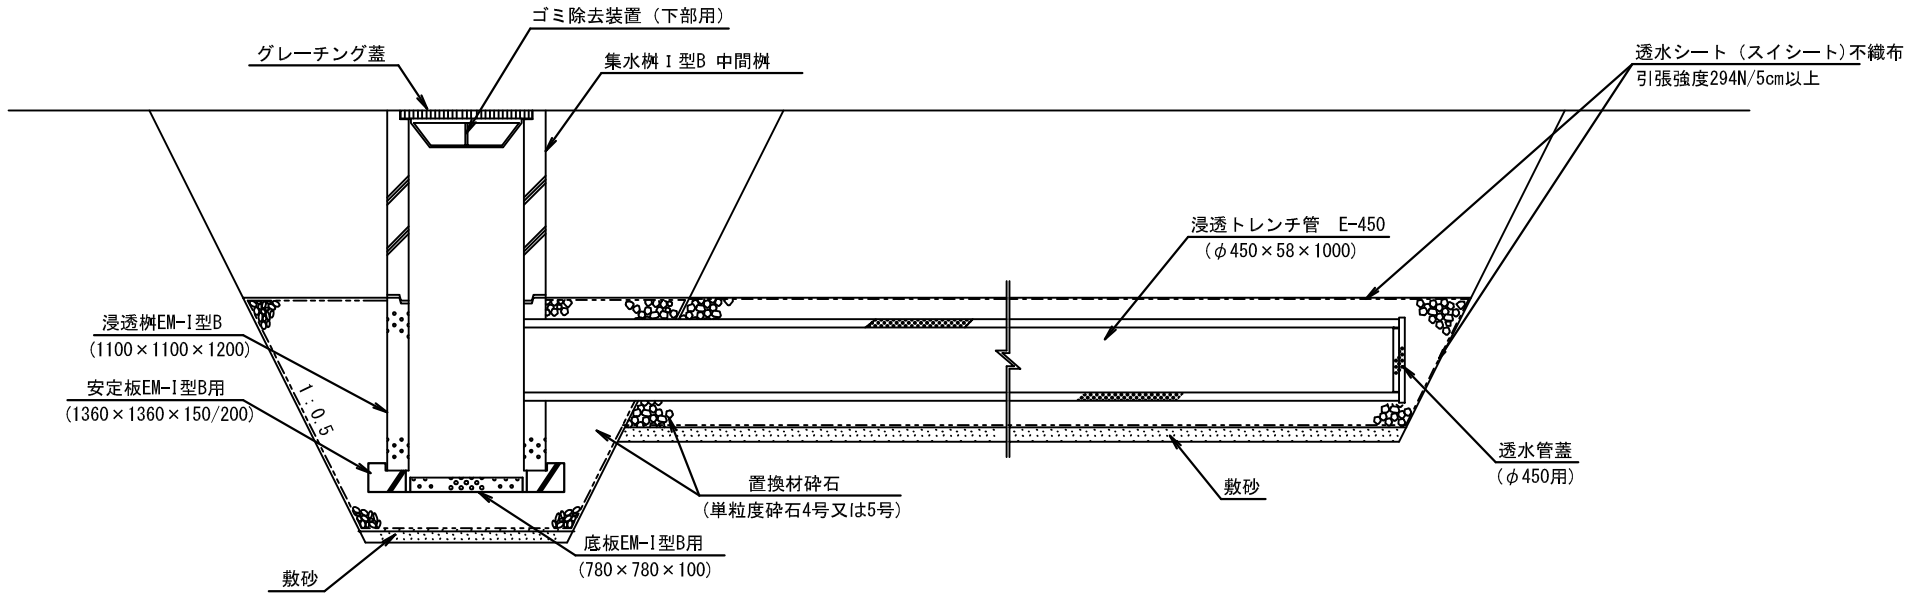

浸透トレンチ標準断面図

